
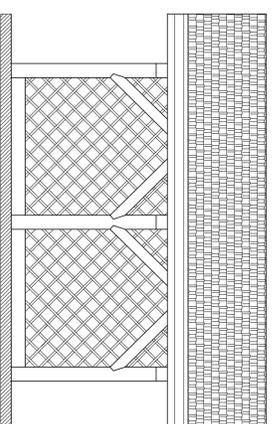
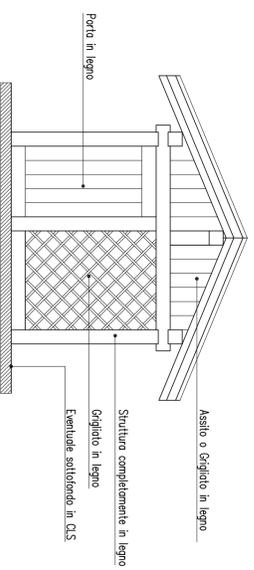





Legnaia singola a 2 falde
SCHEMA TIPO Scala 1:50

NOTA BENE: VALE COMUNQUE
 IL LIMITE DI 15 MQ STABILITO
 DALLE NORME DI ATTUAZIONE

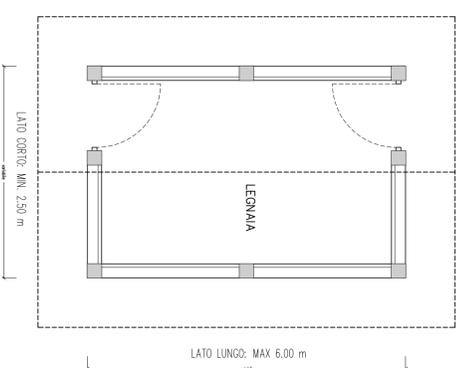

Legnaia singola a 1 falda
SCHEMA TIPO Scala 1:50
 Da realizzare in aderenza a edifici o muraure




NOTA BENE: VALE COMUNQUE
 IL LIMITE DI 15 MQ STABILITO
 DALLE NORME DI ATTUAZIONE

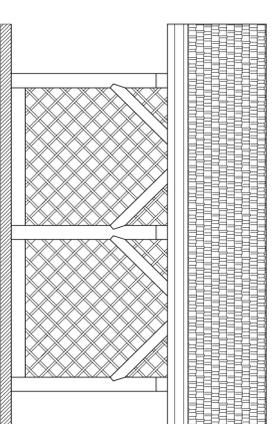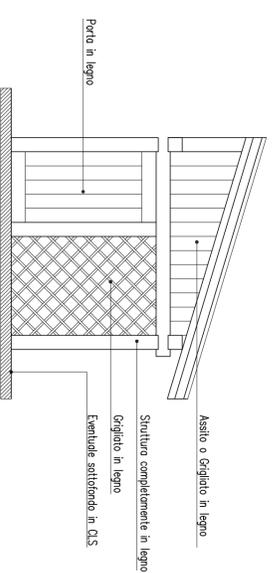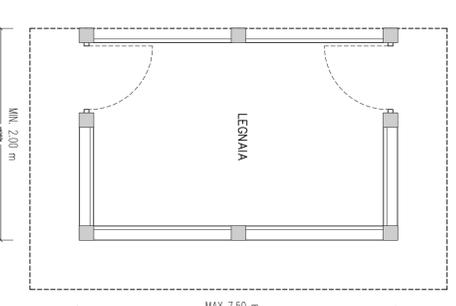

Legnaia doppia a due falde
SCHEMA TIPO




Scala 1:50

NOTA BENE: VALE COMUNQUE
 IL LIMITE DI 15 MQ STABILITO
 DALLE NORME DI ATTUAZIONE

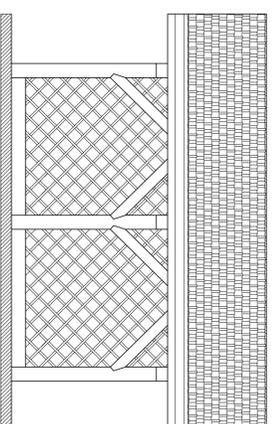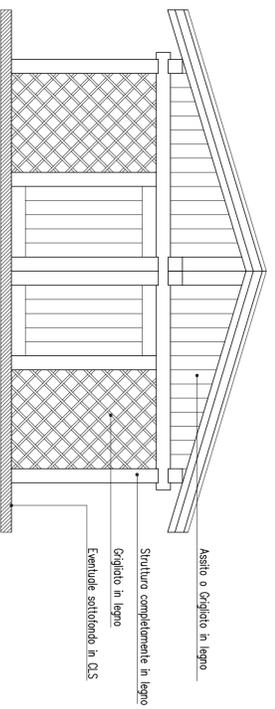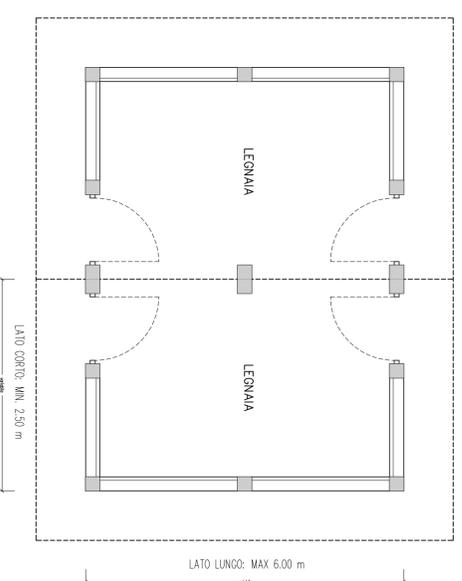

Legnaia singola a 1 falda
SCHEMA TIPO Scala 1:50

NOTA BENE: VALE COMUNQUE
 IL LIMITE DI 15 MQ STABILITO
 DALLE NORME DI ATTUAZIONE

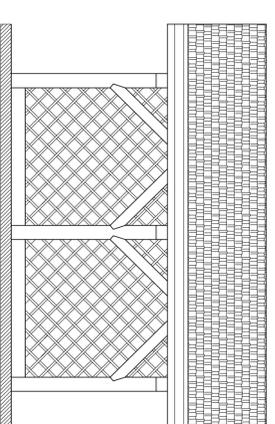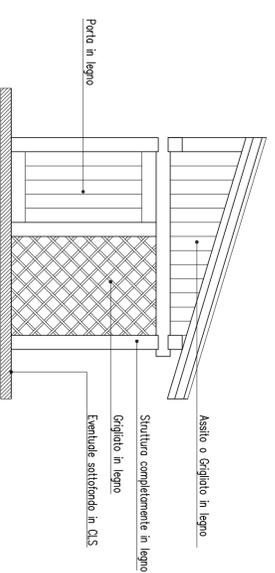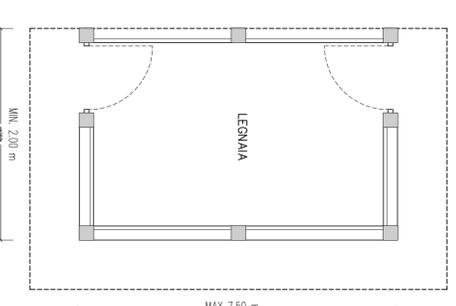

Comune di Ronzone

Provincia di Trento



PIANO REGOLATORE GENERALE

**VARIANTE DI ADEGUAMENTO NORMATIVO
 ADOZIONE DEFINITIVA**

COSTRUZIONI ACCESSORIE

 Ing. Roberto Battocchietti Geom. Roberto Menghini Via Roma n.35 38011 CAVALARENO (TN) tel. 0463835015 fax. 0463839981 e-mail: studio2r@se.it	D.M.A. OTTORRE 2019	
	SCALA	L. TECNICO
	4	