
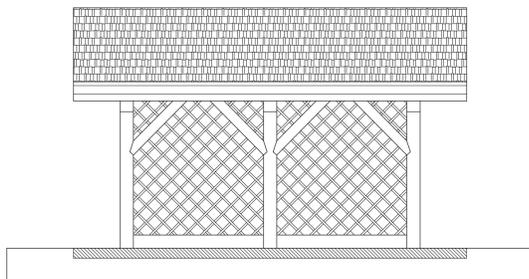
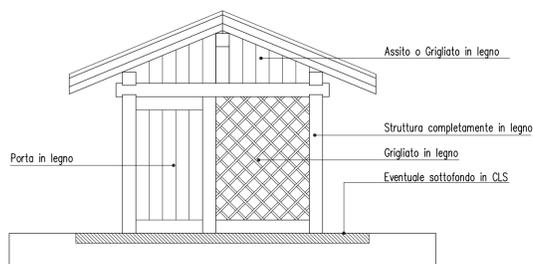


Legnaia singola a 2 falde
SCHEMA TIPO Scala 1:50




NOTA BENE: VALE COMUNQUE
IL LIMITE DI 15 MQ STABILITO
DALLE NORME DI ATTUAZIONE

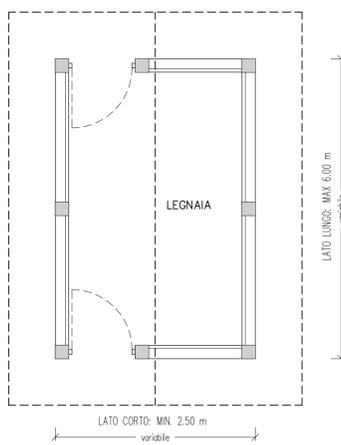

Legnaia singola a 1 falda
SCHEMA TIPO Scala 1:50




Da realizzare in aderenza a edifici o murature

NOTA BENE: VALE COMUNQUE
IL LIMITE DI 15 MQ STABILITO
DALLE NORME DI ATTUAZIONE

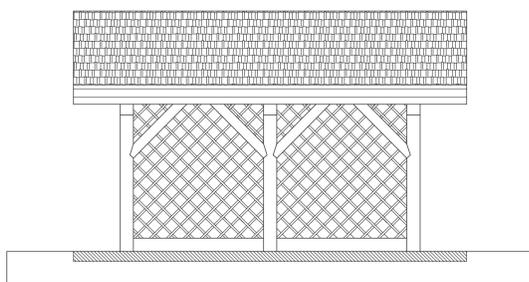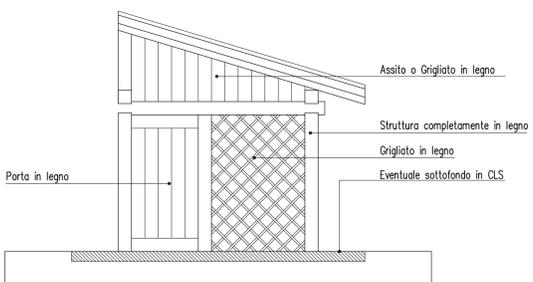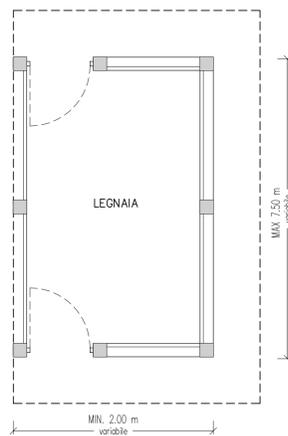

Legnaia doppia a due falde
SCHEMA TIPO
Scala 1:50

NOTA BENE: VALE COMUNQUE
IL LIMITE DI 15 MQ STABILITO
DALLE NORME DI ATTUAZIONE

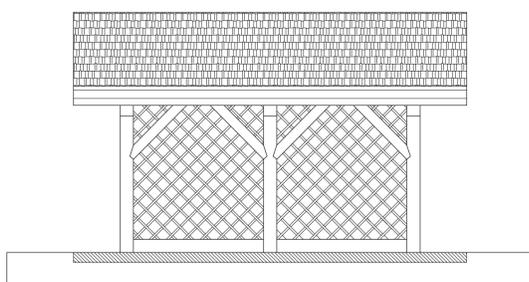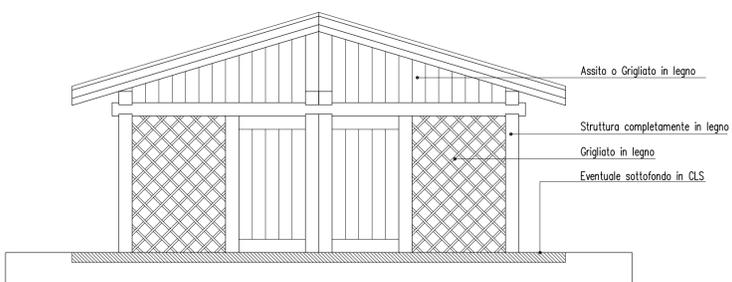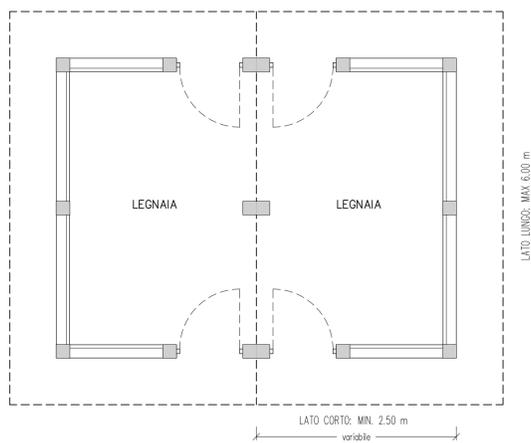

Comune di Ronzone

Provincia di Trento



PIANO REGOLATORE GENERALE
VARIANTE N.1
ELABORATI COMPRENSIVI
DELLE MODIFICHE D'UFFICIO

MANUFATTI ACCESSORI



Ing. Roberto Battocletti
geom. Roberto Menghini
geom. Erwin Tomazzoli

Via S. Bartolomeo n. 68
38010 ROMENO (TN)
tel. 0463/875400 - fax 0463/875690
e-mail: pellegrini@bmt.it
partita IVA: 01853440228

APPROVAZIONE GIUNTA PROVINCIALE

IL TECNICO

DATA

OTTOBRE 2014

SCALA

ALLEGATO

11